

F196C3 F196Y

F196X2

F198F6

PII

F198

Grondinnemingsgrens volgens BBP'

A14

70,14m


MOENSBERG

B12

70,17m


PI2

P10

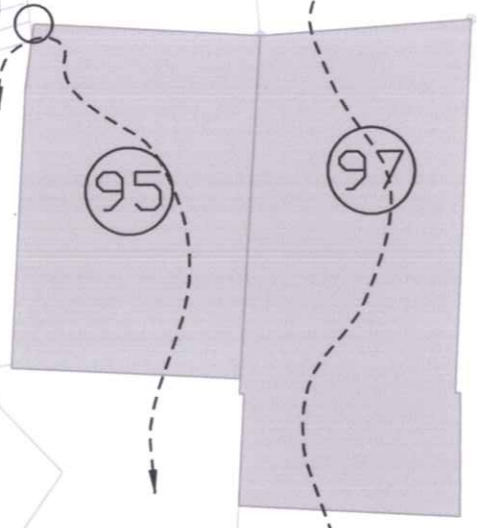

F192P

F192R

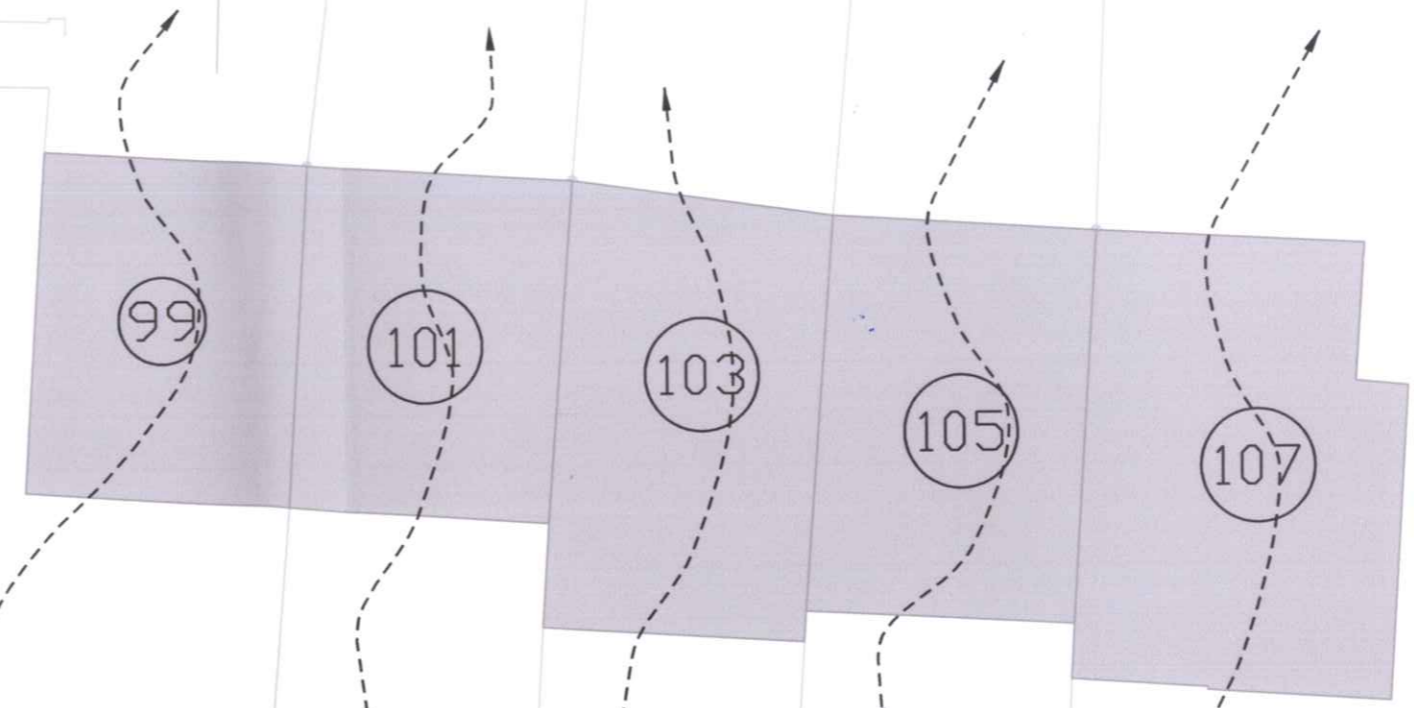

F197P

91

109



Région de Bruxelles-Capitale  
COMMUNE d'UCCLE  
Département Travaux  
Service TECHNIQUE DE LA VOIRIE



Brussels Hoofstedelijk Gewest  
GEMEENTE UKKEL  
Departement Werken  
TECHNISCHE WEGENDIENST

Moensberg  
Modification partielle du  
plan d'alignement approuvé  
le 28 juin 2007

1/200

Moensberg  
Gedeeltelijke wijziging van  
het op 28 juni 2007  
goedgekeurde rooiplan

Le Géomètre, De Landmeter,  
Vincent Albert

Le Conseiller-adjoint Technique, De Technische Adjunct Adviseur,  
Karine VANDENBERGEN

Présenté par le Directeur-général, Voorgesteld door de Directeur-generaal,

Luc PARMENTIER

Le / Op : 12 / 02 / 2009

Vu et adopté provisoirement par le conseil communal d'Uccle en séance du : .. / .. / ....  
Gezien en voorlopig aangenomen door de gemeenteraad van Ukkelin zitting van : .. / .. / ....

PAR ORDONNANCE / OP BEVEL :  
Le Secrétaire communal,  
De Gemeentesecretaris ,

Le Collège,  
Het College,

Frieda THEYS

Armand DE DECKER

Le collège des Bourgmestre et Echevins de la commune de Uccle certifie que le présent plan a été déposé à l'inspection  
du public au service des travaux, 25 rue A Danse du .. ..... au .. .....  
Het College van Burgemeester en Schepenen der Gemeente Ukkel verzekert dat onderhavig plan ter inzage van het publiek  
neergelegd is geweest in de dienst der werken, A Dansestraat 25 van .. ..... tot .. .....

PAR ORDONNANCE / OP BEVEL :  
Le Secrétaire communal,  
De Gemeentesecretaris ,

Le Collège,  
Het College,

Frieda THEYS

Armand DE DECKER

Vu et adopté définitivement par le conseil communal d'Uccle en séance du : .. / .. / ....  
Gezien en definitief aangenomen door de gemeenteraad van Ukkelin zitting van : .. / .. / ....

PAR ORDONNANCE / OP BEVEL :  
Le Secrétaire communal,  
De Gemeentesecretaris ,

Le Collège,  
Het College,

Frieda THEYS

Armand DE DECKER

**ARRONDISSEMENT ADMINISTRATIF DE BRUXELLES-CAPITALE**

**Commune d' Uccle**

**AVIS D'ENQUÊTE PUBLIQUE**

Il est porté à la connaissance du public qu'il est procédé à une enquête publique concernant la modification partielle du plan d'alignement du Moensberg approuvé le 28 juin 2007.

L'enquête a lieu du 20 avril au 5 mai 2009 inclus (15 jours).

Les documents sont déposés à la Maison communale – annexe rue Auguste Danse, n° 25, 2<sup>ème</sup> étage.

Les locaux sont accessibles au public chaque jour ouvrable de 9 à 12 heures.

Les réclamations ou observations doivent parvenir à M. le Bourgmestre, par lettre recommandée avec accusé de réception, avant l'expiration du délai fixé.

Uccle, le 20 avril 2009

Le Bourgmestre,



Armand DE DECKER

---

**ADMINISTRATIEF ARRONDISSEMENT VAN BRUSSEL-HOOFDSTAD**

**Gemeente Ukkel**

**BERICHT VAN OPENBAAR ONDERZOEK**

Het publiek wordt ervan in kennis gesteld dat er overgegaan wordt tot een openbaar onderzoek in verband met de gedeeltelijke wijziging van het rooiplan van de Moensberg goedgekeurd in zitting van 28 juni 2007.

Het onderzoek geschiedt van 20 april tot 5 mei 2009 inbegrepen (15 dagen).

De stukken zijn neergelegd ten gemeentehuis, bijgebouw Auguste Dansestraat, nr 25, 2<sup>de</sup> verdiep.

De lokalen zijn toegankelijk voor het publiek elke werkdag van 9 uur tot 12 uur.

De klachten of opmerkingen moeten per aangetekende brief met een ontvangstbewijs aan de heer Burgemeester worden overgemaakt voor het verstrijken van de termijn die bepaald werd.

Ukkel, 20 april 2009

De Burgemeester,



Armand DE DECKER

## Légende - Legende

-  Alignement à décréter - Te ontwerpen rooilijn
-  Alignement à supprimer - Te verwijderen rooilijn
-  Alignement à conserver - Te behouden rooilijn
-  Borne existante - Bestaande grenspaal
-  Bâtiment existant - Bestaand gebouw